Via Ottiglio

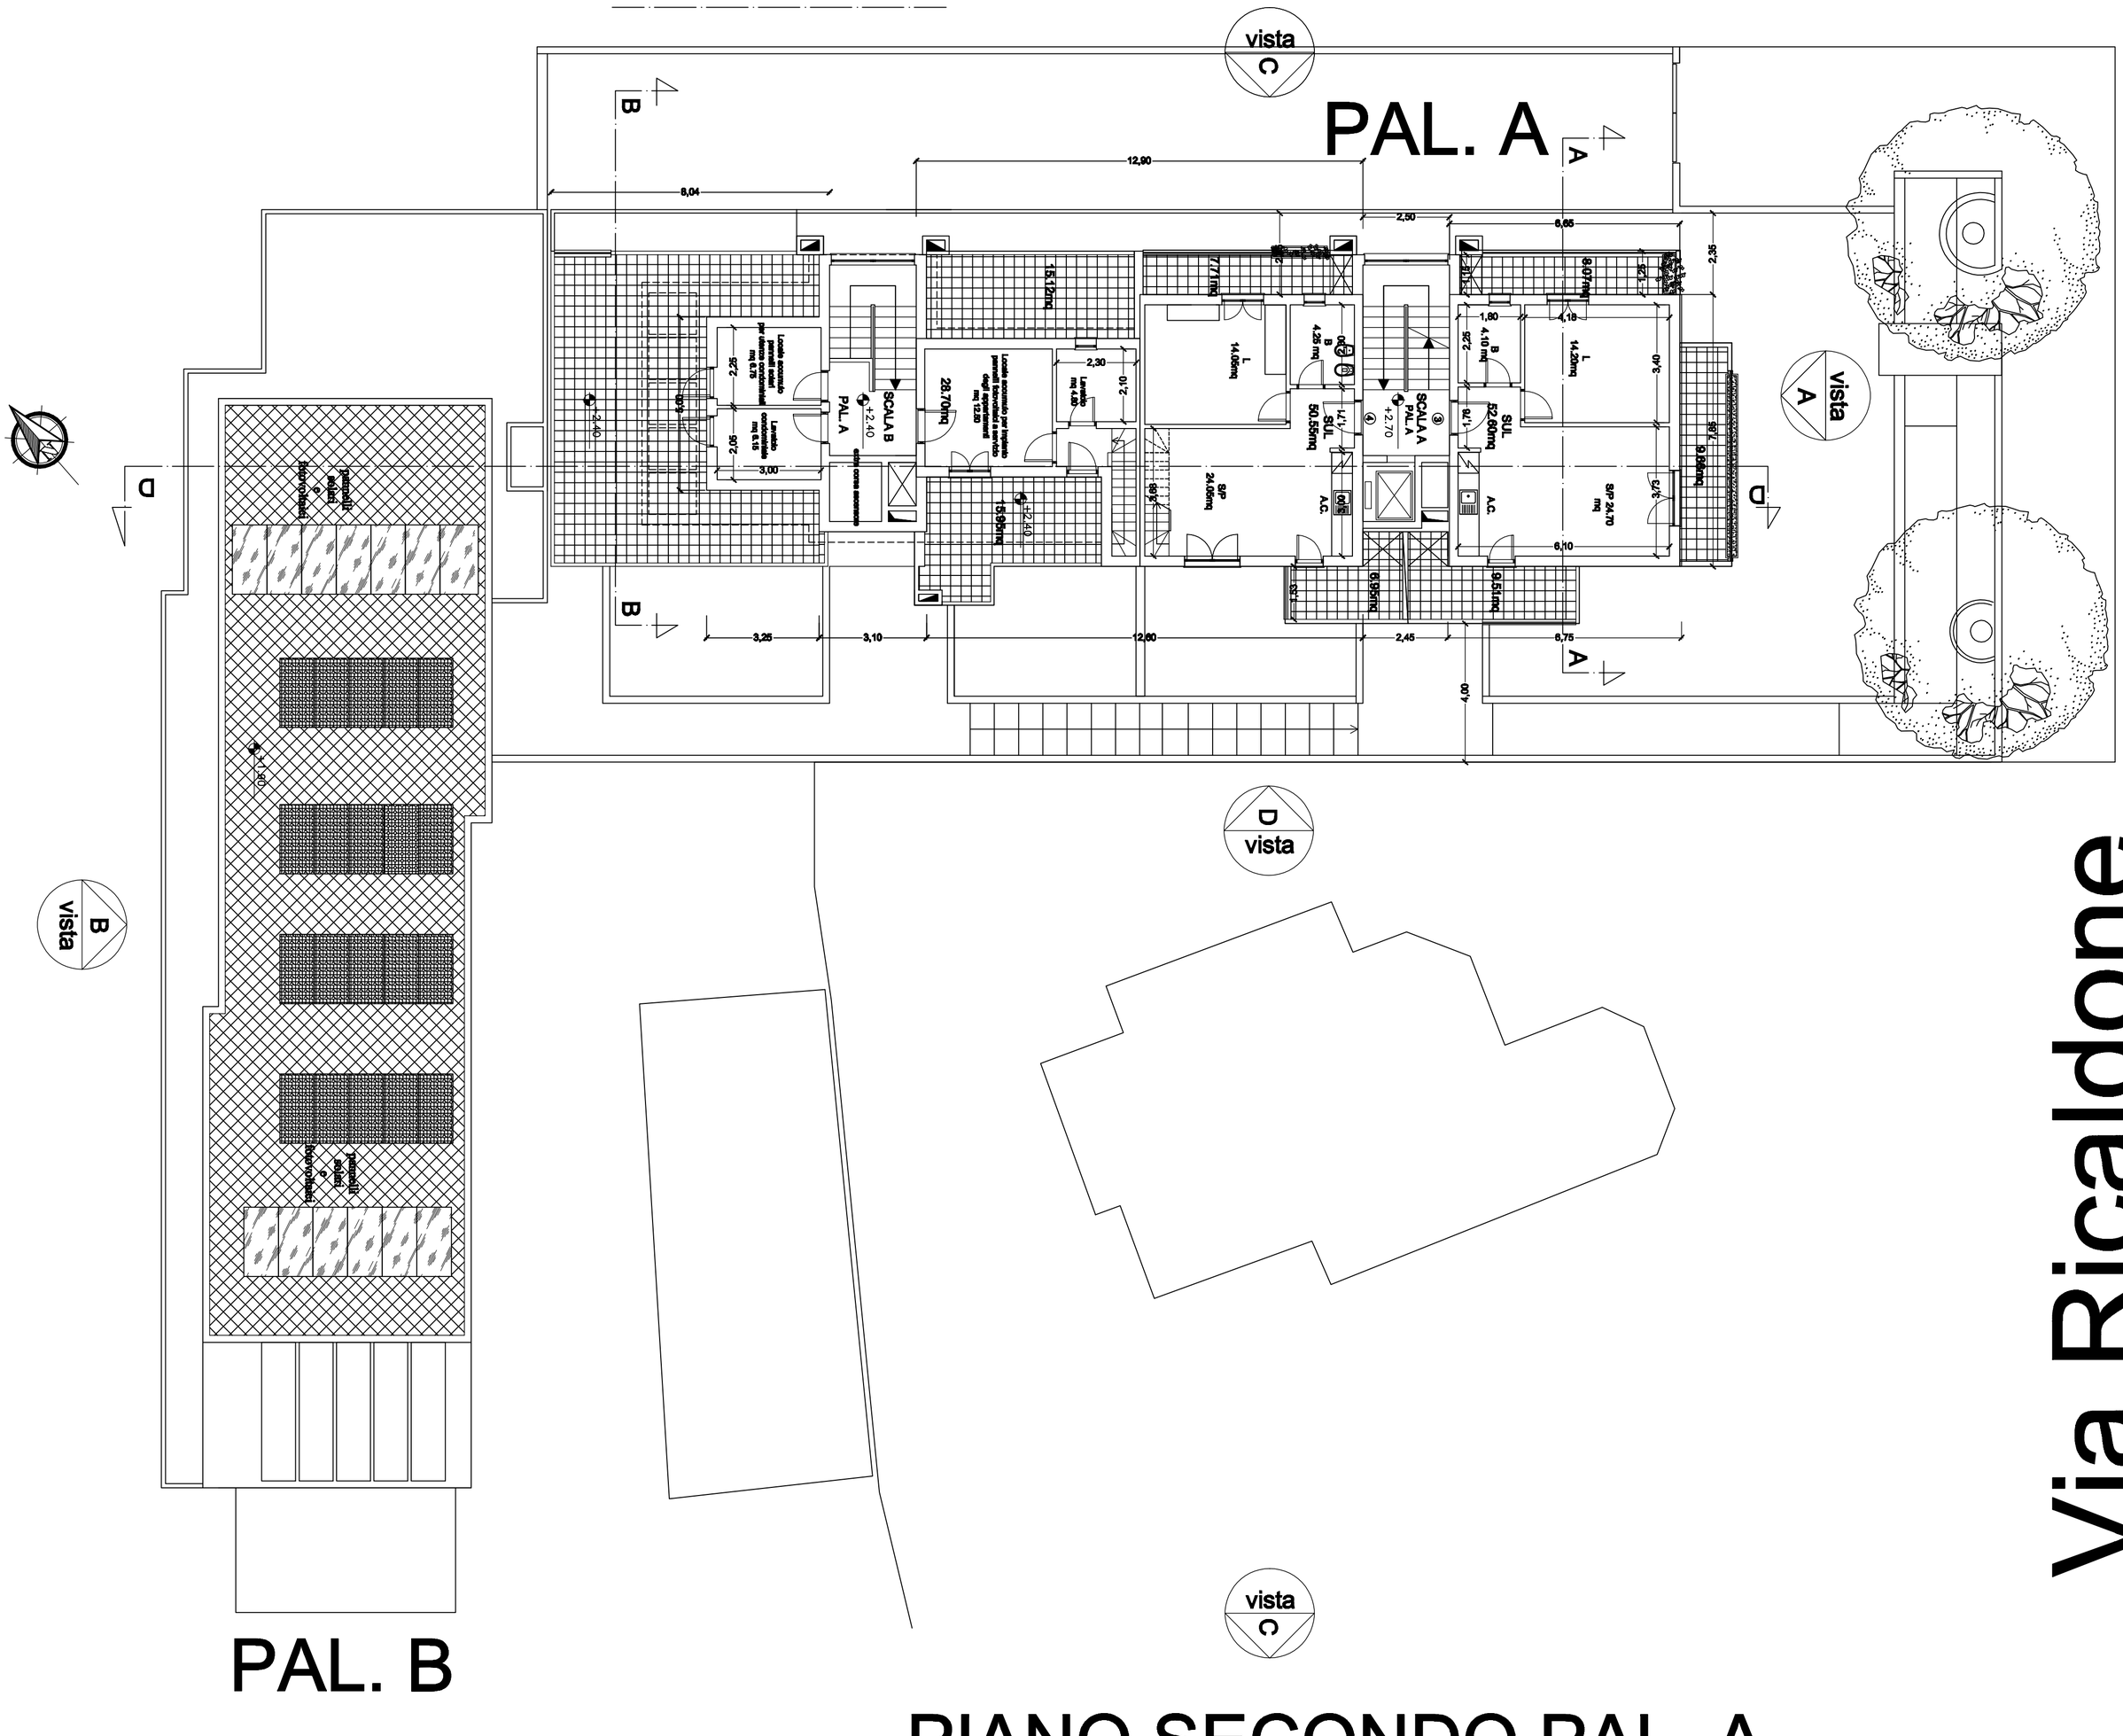

PIANO SECONDO PAL. A
PIANO SERVIZI PAL. B

Rapp. 1:100