


Via Ottiglio

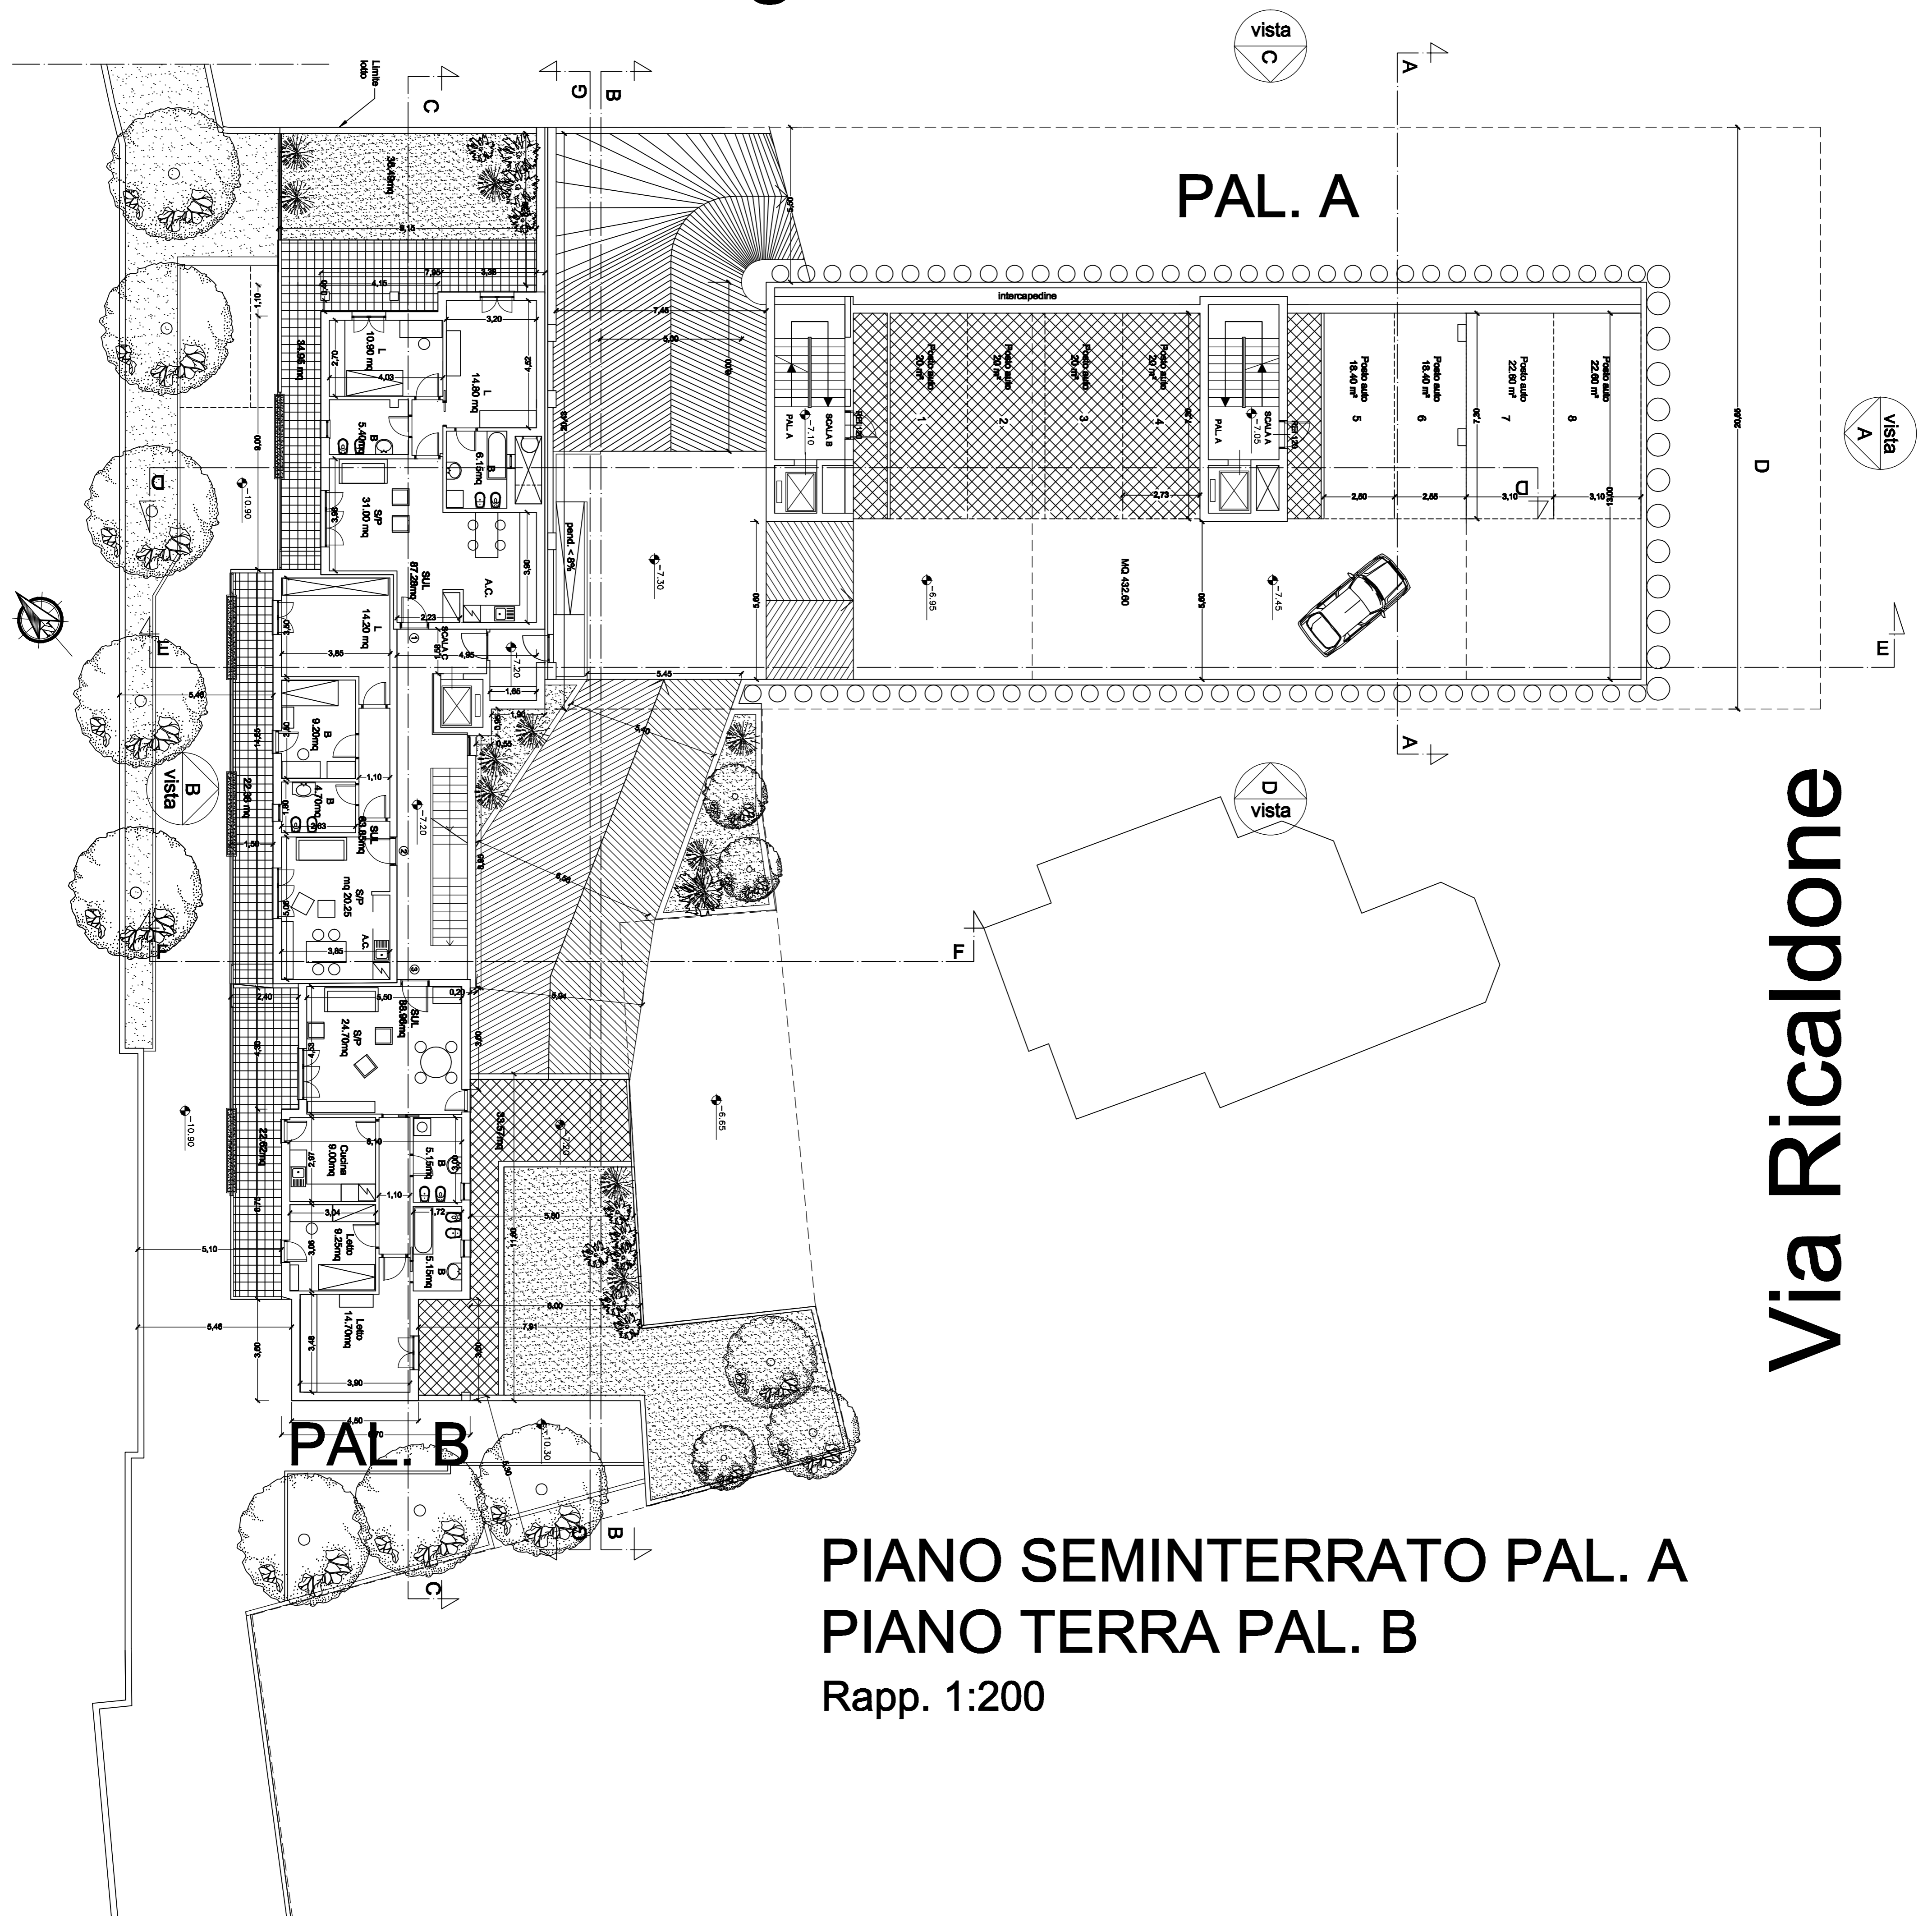

Via Ricaldone

PIANO SEMINTERRATO PAL. A
PIANO TERRA PAL. B
Rapp. 1:200