


Via Ottiglio

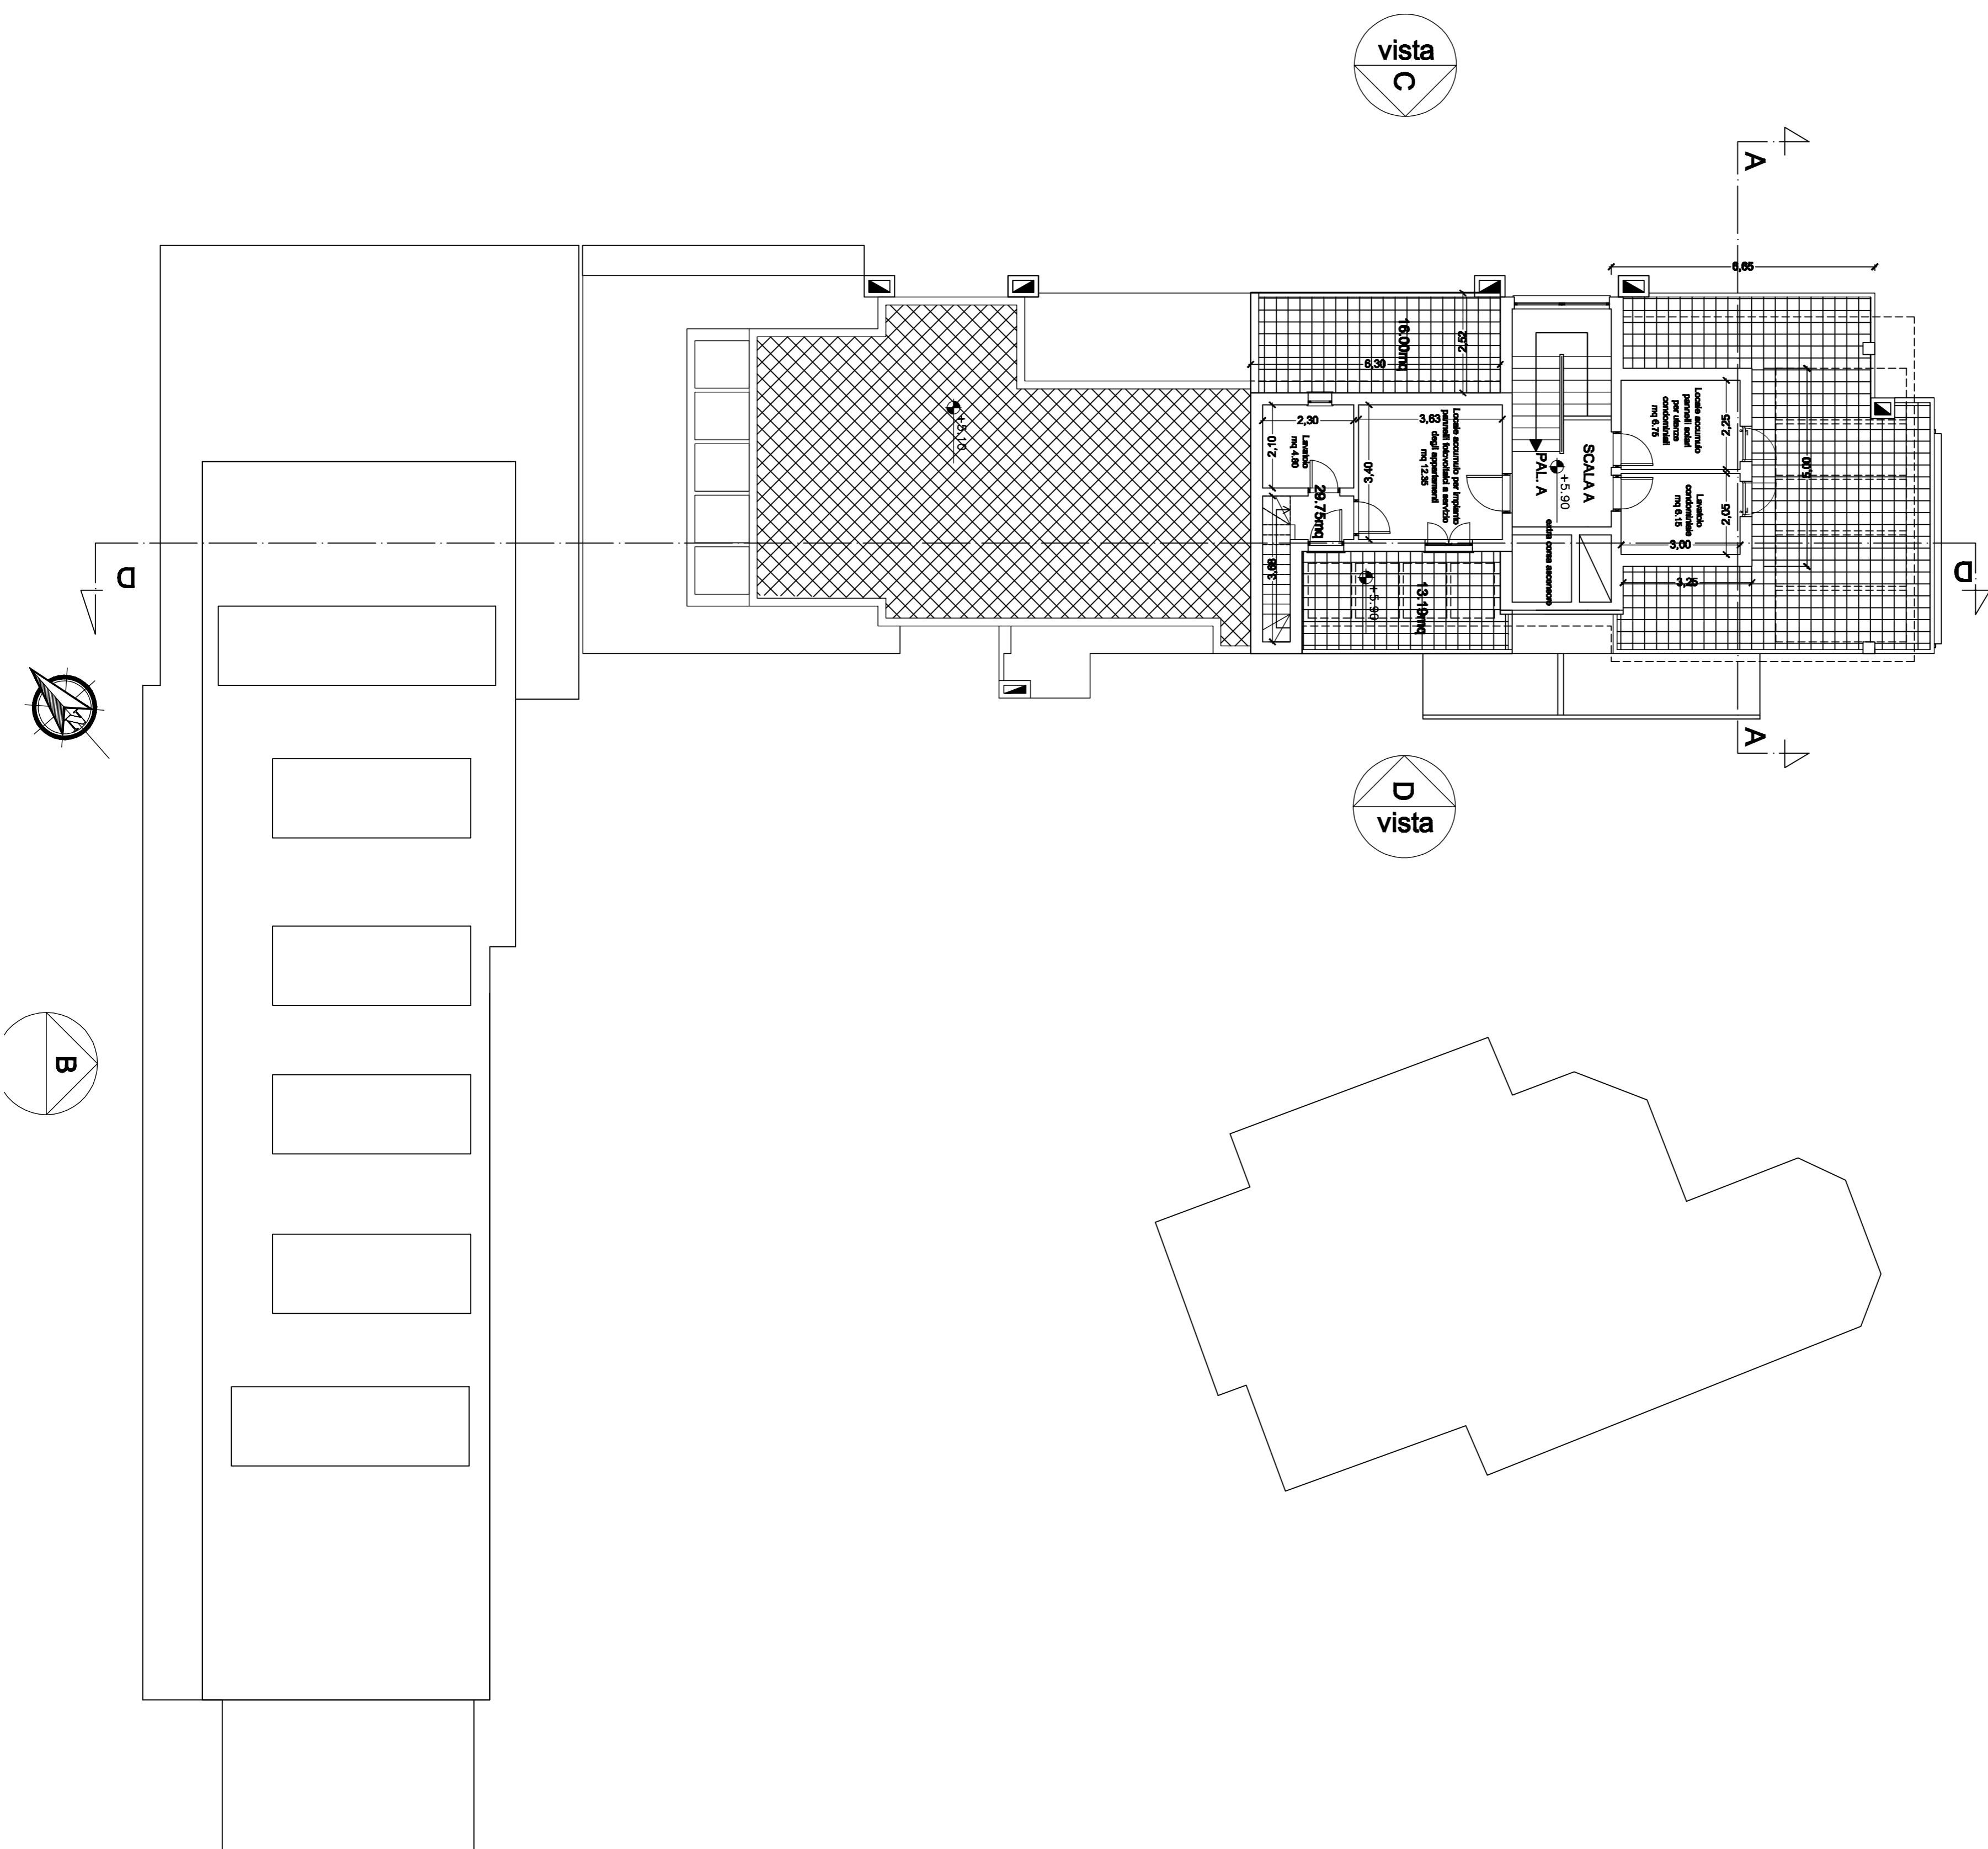

PIANO SERVIZI PAL. A

Rapp. 1:100

Via Ricaldone