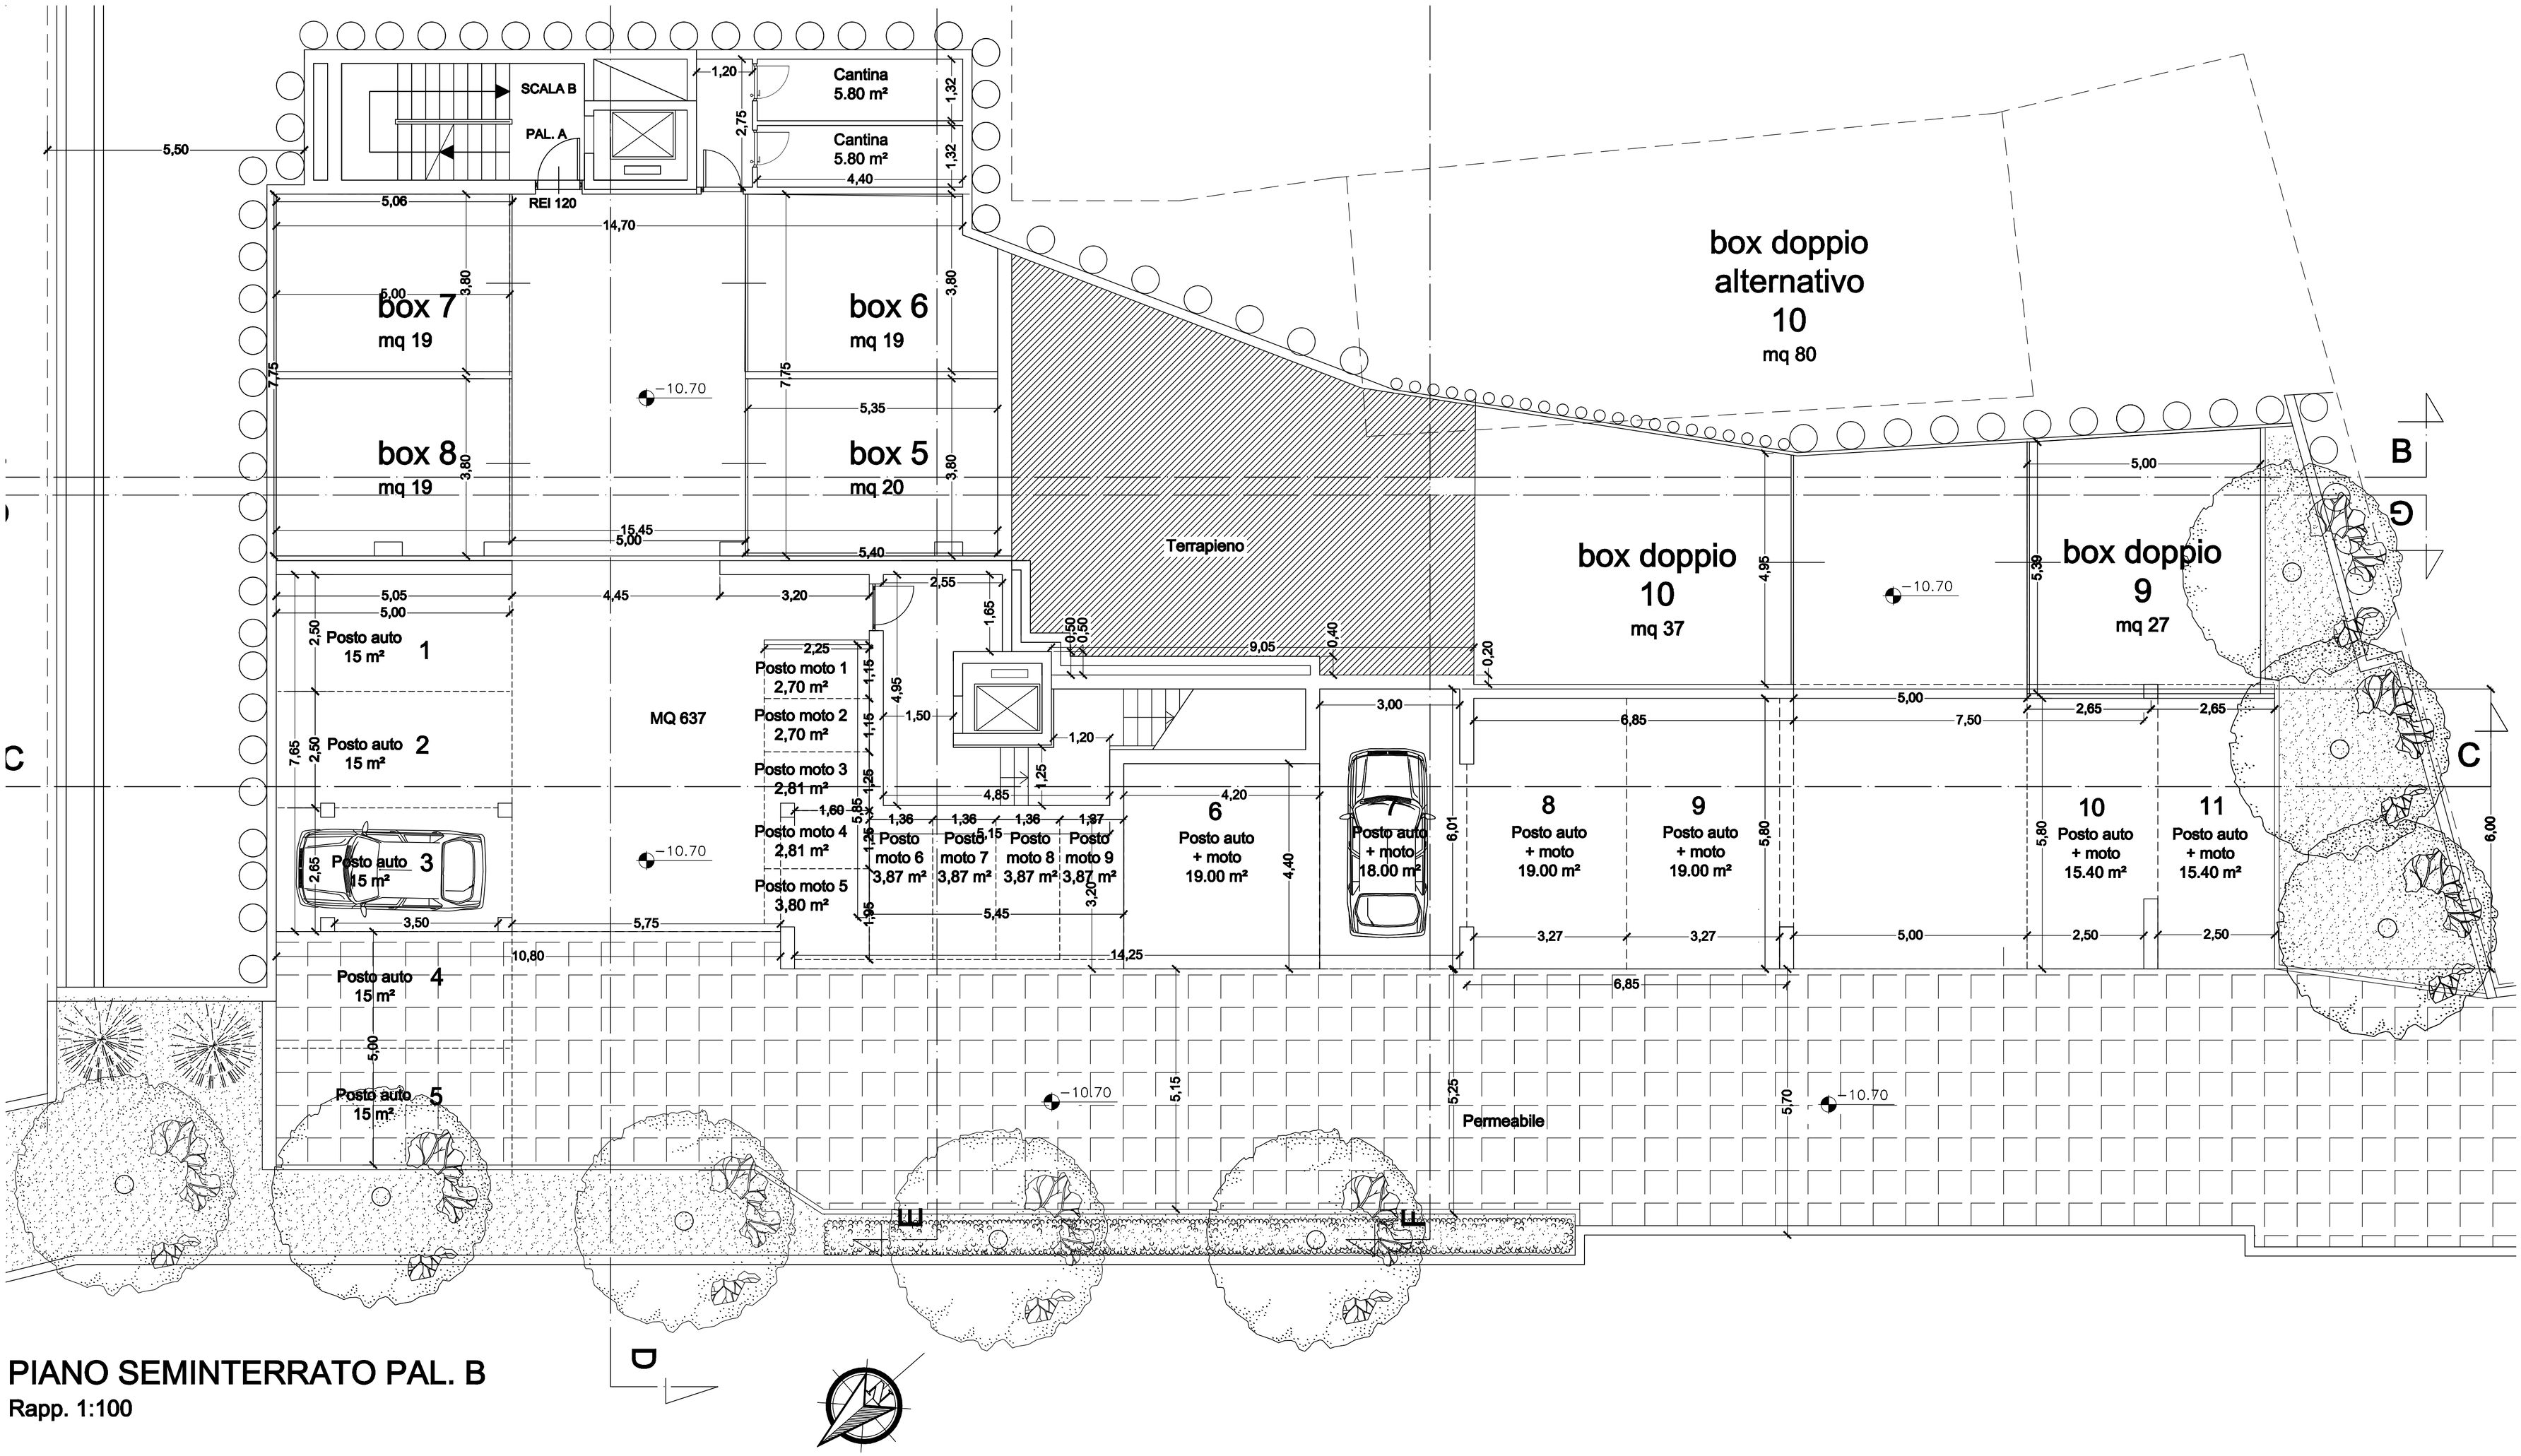

PIANO SEMINTERRATO PAL. B

Rapp. 1:100